




5
otros proyectos

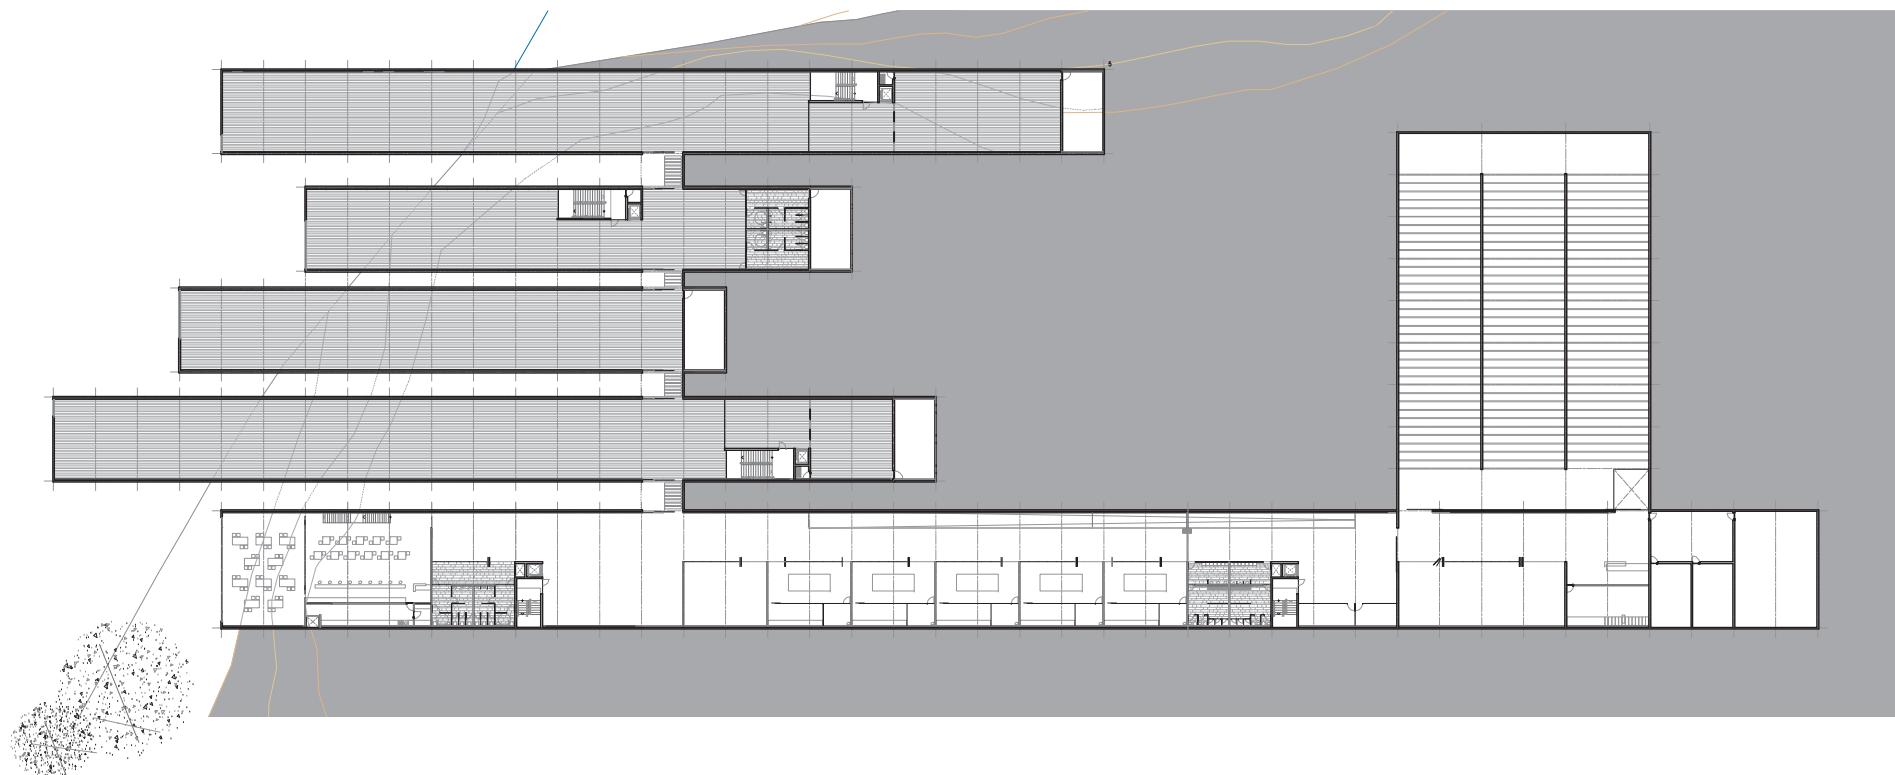

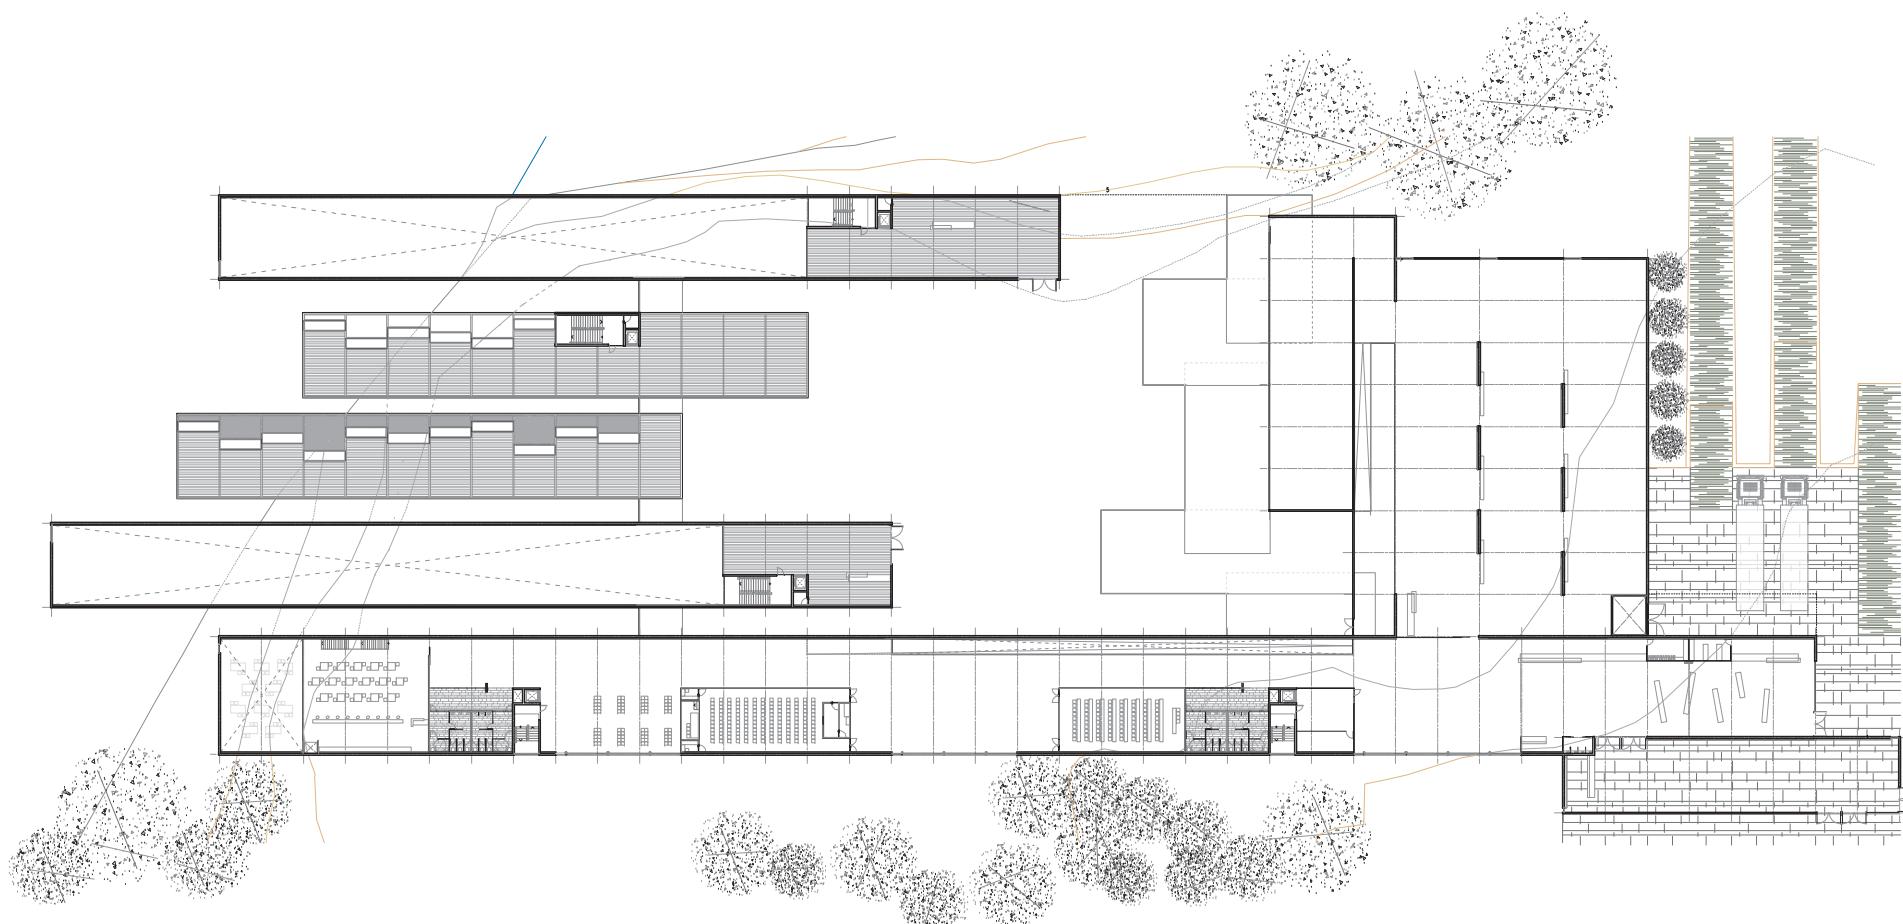

planta baja

información .. tienda .. exposic.. temporales

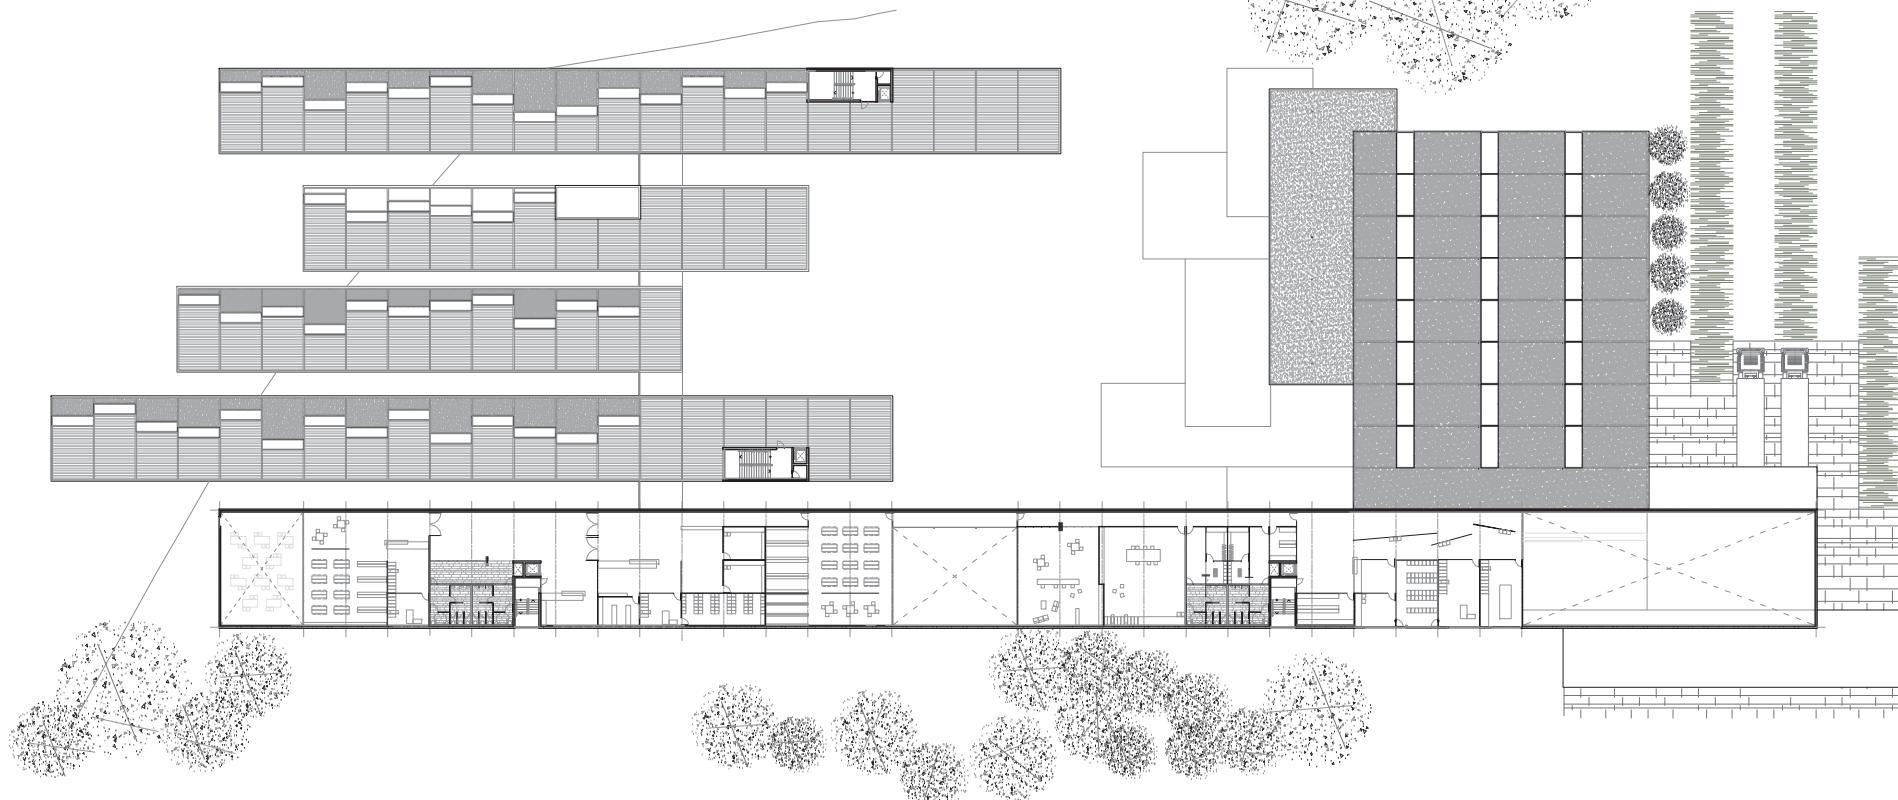


administración .. archivos .. biblioteca ..

planta primera


otros proyectos 03 | 04

5
otros proyectos

página 57

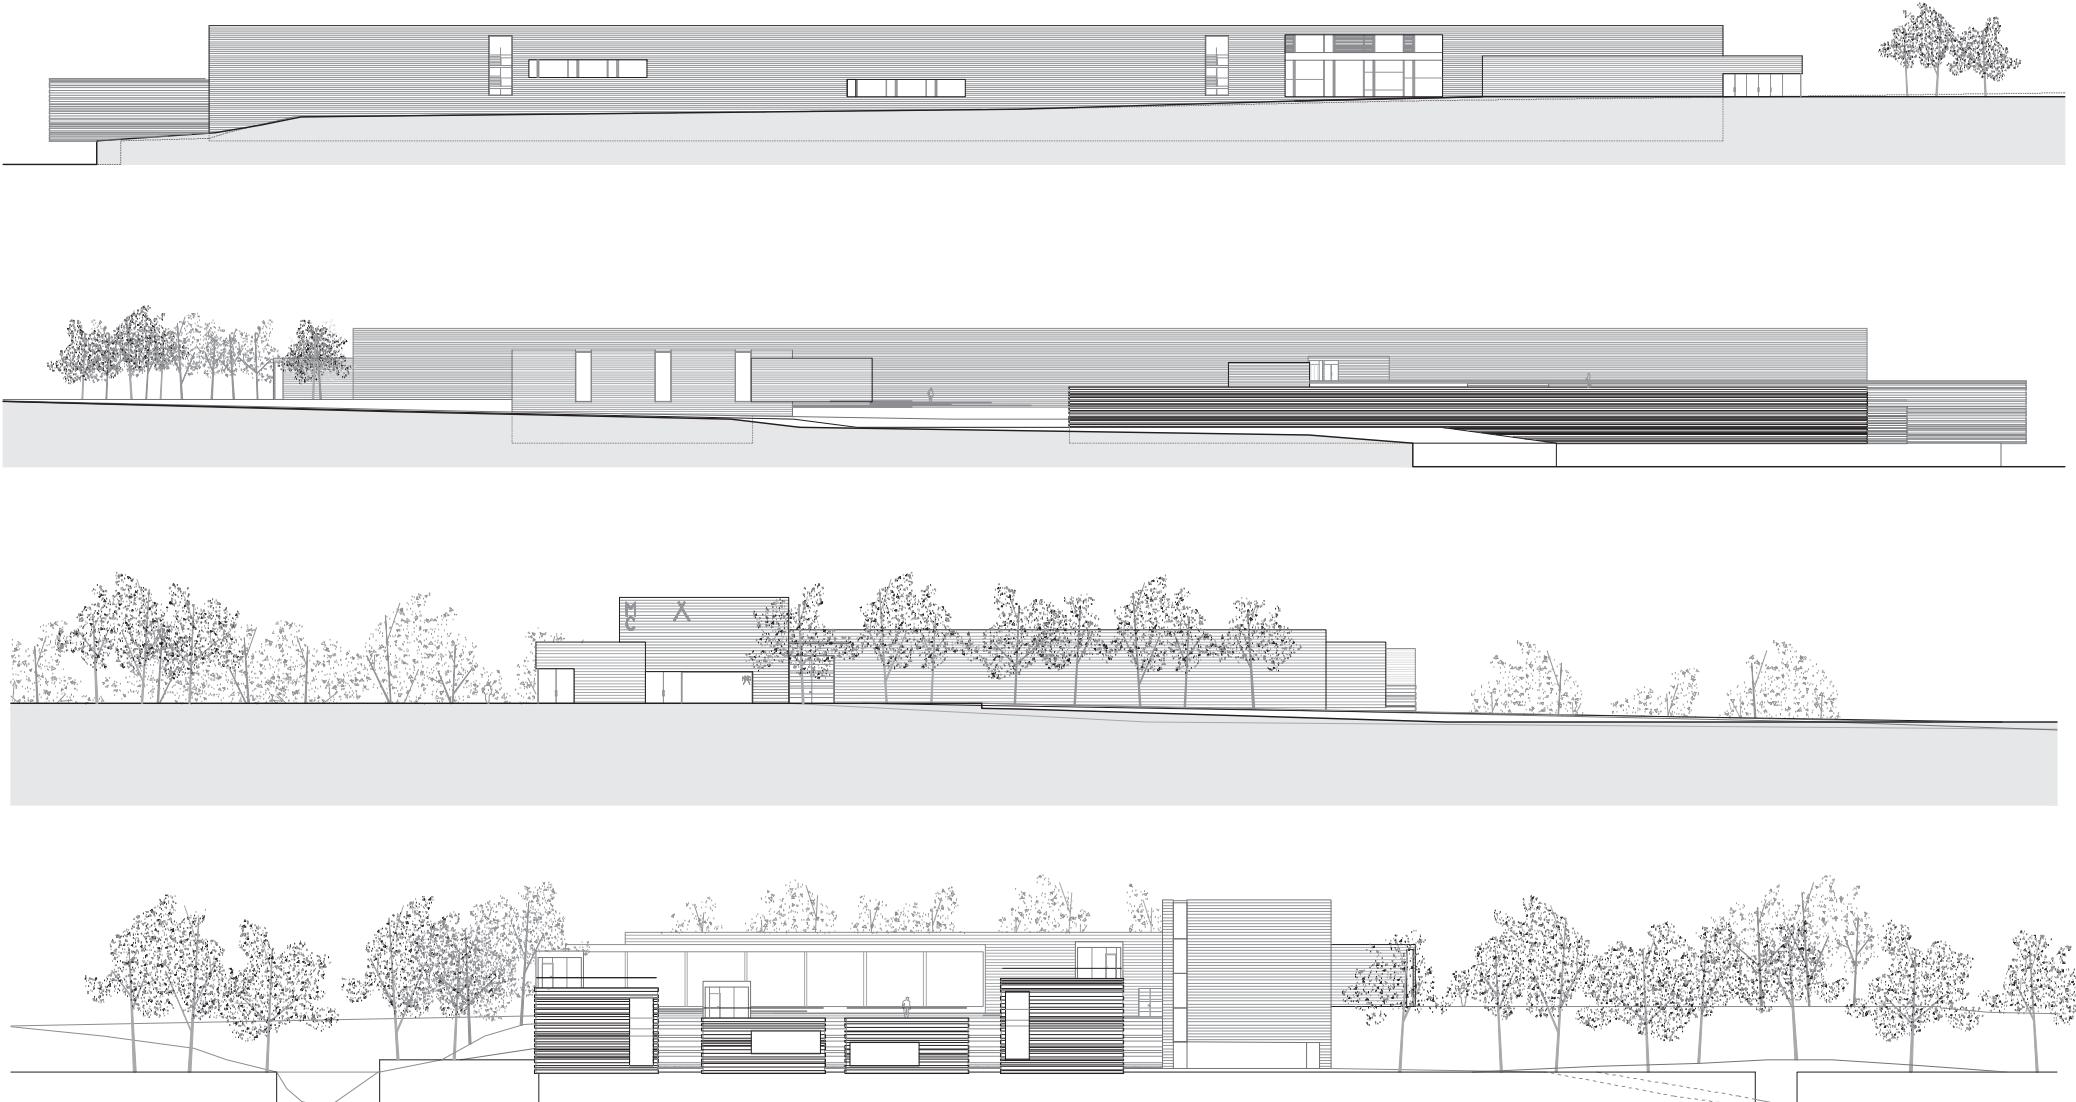

alzados

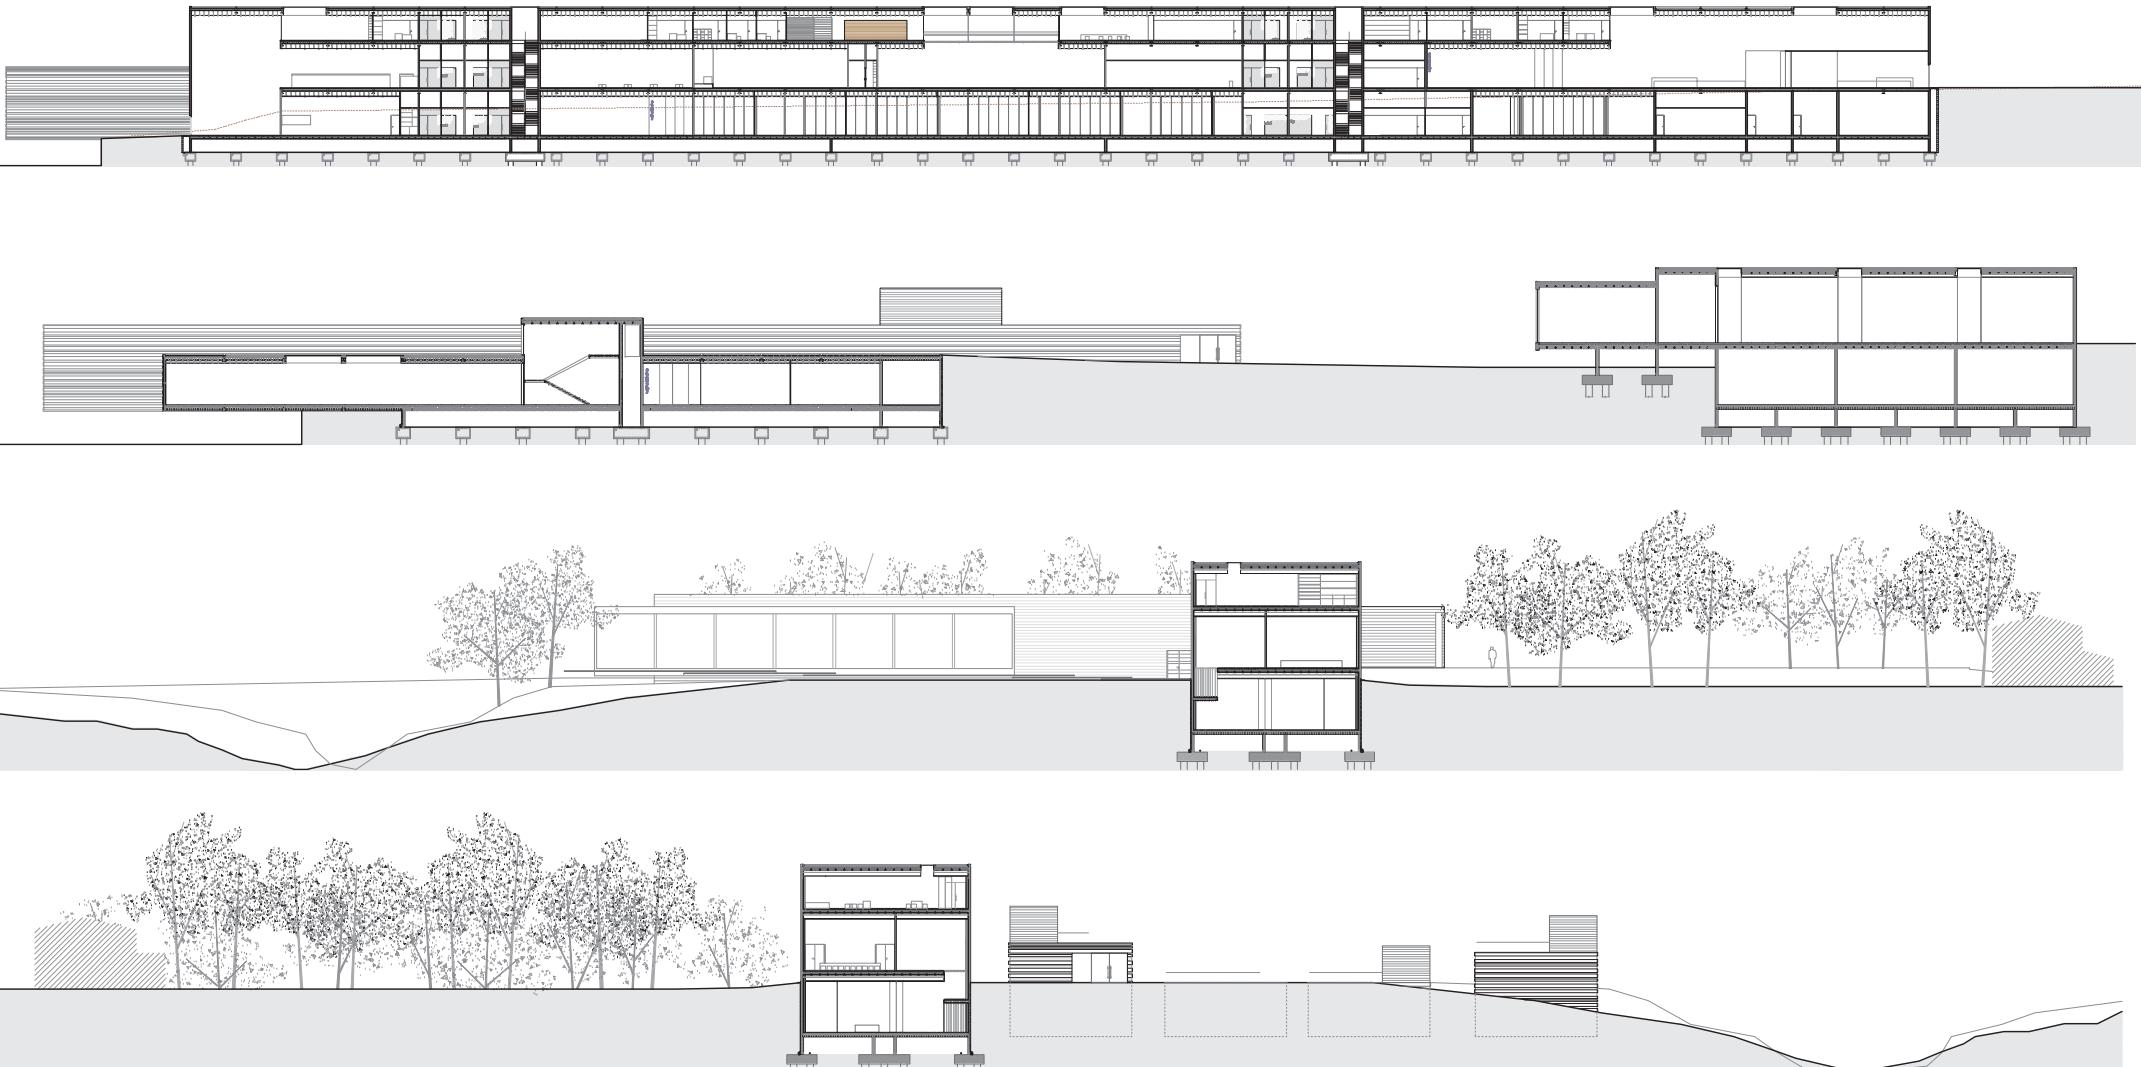


secciones longitudinales - alzados interiores

Museo de Arte Contemporáneo en la Ría del Burgo

versión 1
Concello de Oleiros (La Coruña)

5
otros proyectos

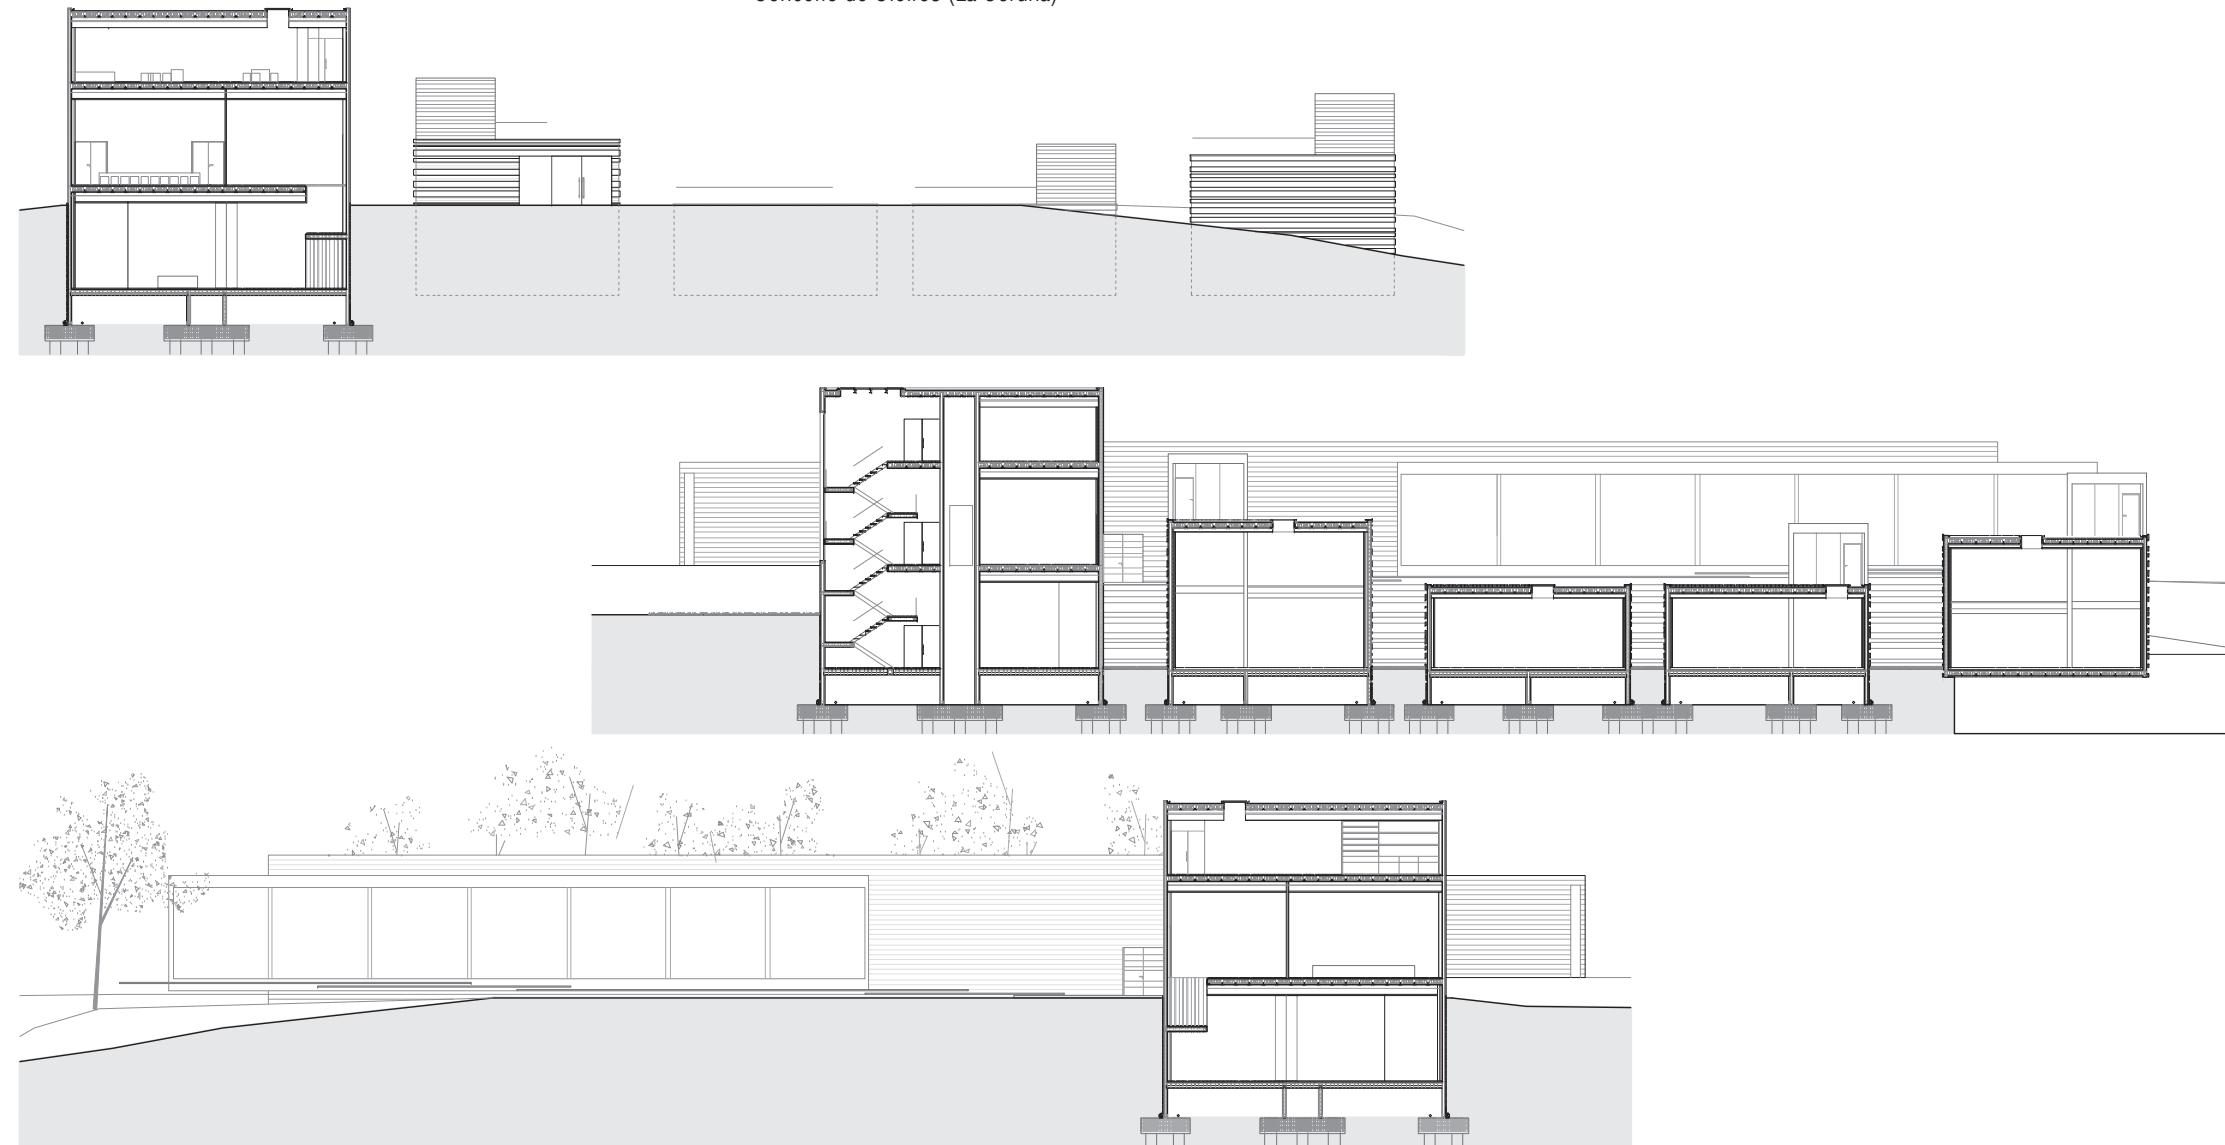

secciones transversales